


KV FLYGINFARTEN

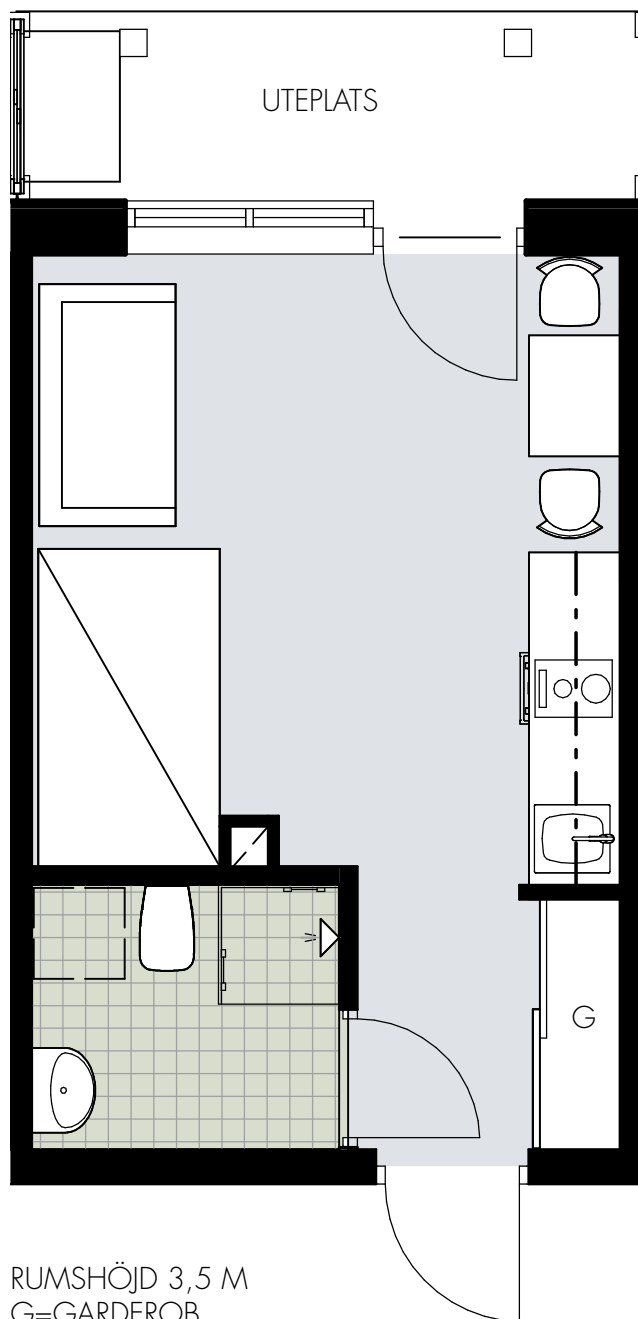


LGH TYP 2, MOT GÅRD PLAN 1
1 ROK
YTA 23m²

PENTRY
Kyl med frysack
Diskmaskin
Induktionshäll med 2 plattor
Ugn med inbyggd micro
Kolfilterfläkt

BADRUM
Kombinerad tvättmaskin och
torktumlare.
Golvärme

ORIENTERINGSFIGUR

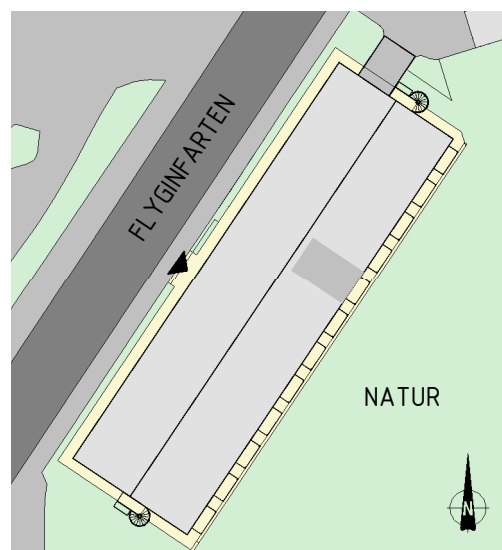

SKALA 1:50

