


KV FLYGINFARTEN

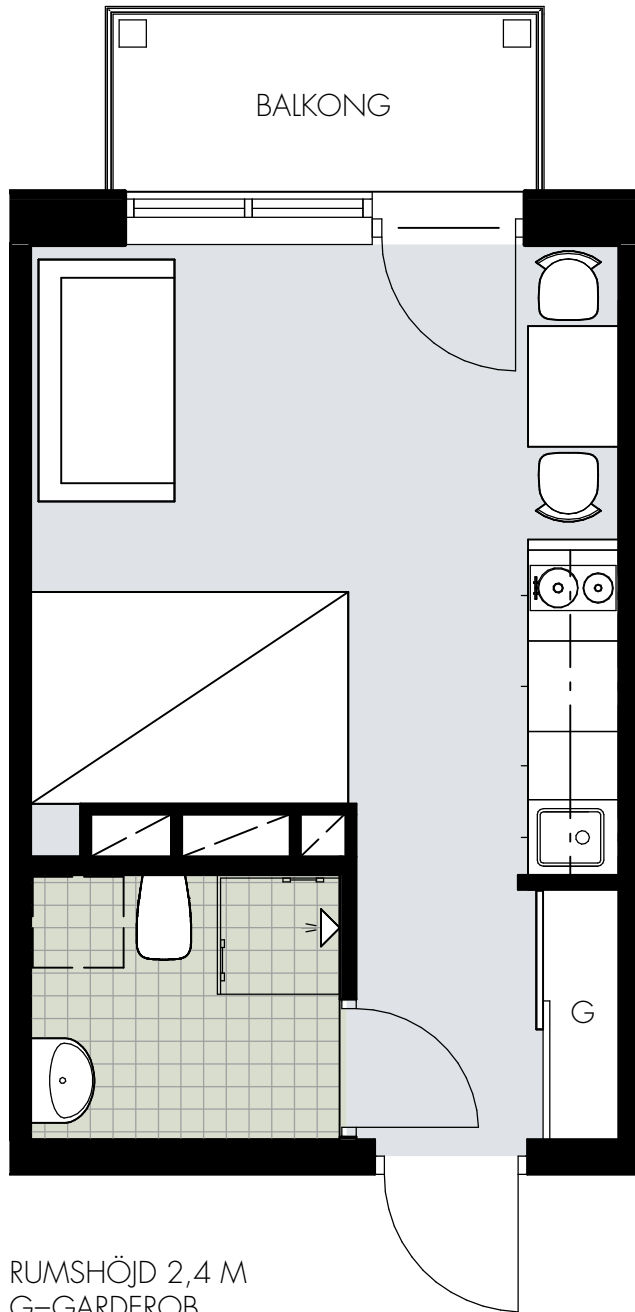


LGH TYP 4, MOT GÅRD PLAN 2,3,4
1 ROK
YTA 22 m²

PENTRY
Kyl med frysack
Diskmaskin
Induktionshäll med 2 plattor
Ugn med inbyggd micro
Kolfilterfläkt

BADRUM
Kombinerad tvättmaskin och
torktumlare.
Golvvärme

ORIENTERINGSFIGUR

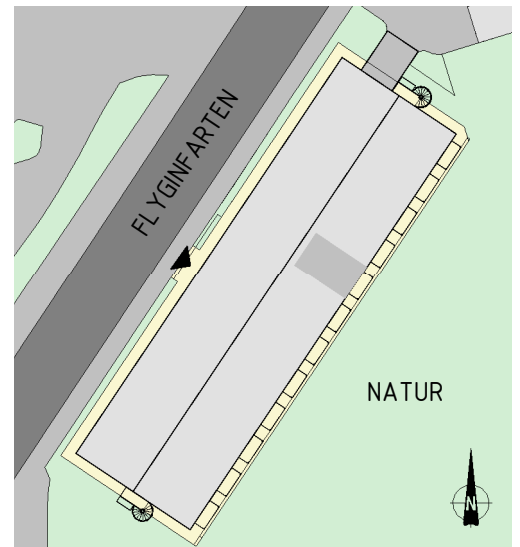

SKALA 1:50

