

HAGA NORRA

ETAPP 3

LGH 71-1203

LGH 71-1303

LGH 71-1403

BRABO




DENNA BOSTAD ÄR 100%
KLIMATKOMPENSERAD

4 ROK 108 KVM

FÖRKLARINGAR

G	GARDEROB
ST	STÅD
TM	TVÄTTMASKIN
TT	TORKTUMLARE
KM	KOMBIMASKIN
K	KYL
F	FRYS
K/F	KYL OCH FRYS
	SPIS
DM	DISKMASKIN
M	MIKRO
KLK	KLÄDKAMMARE
FRD	LÄGENHETSFÖRRÅD

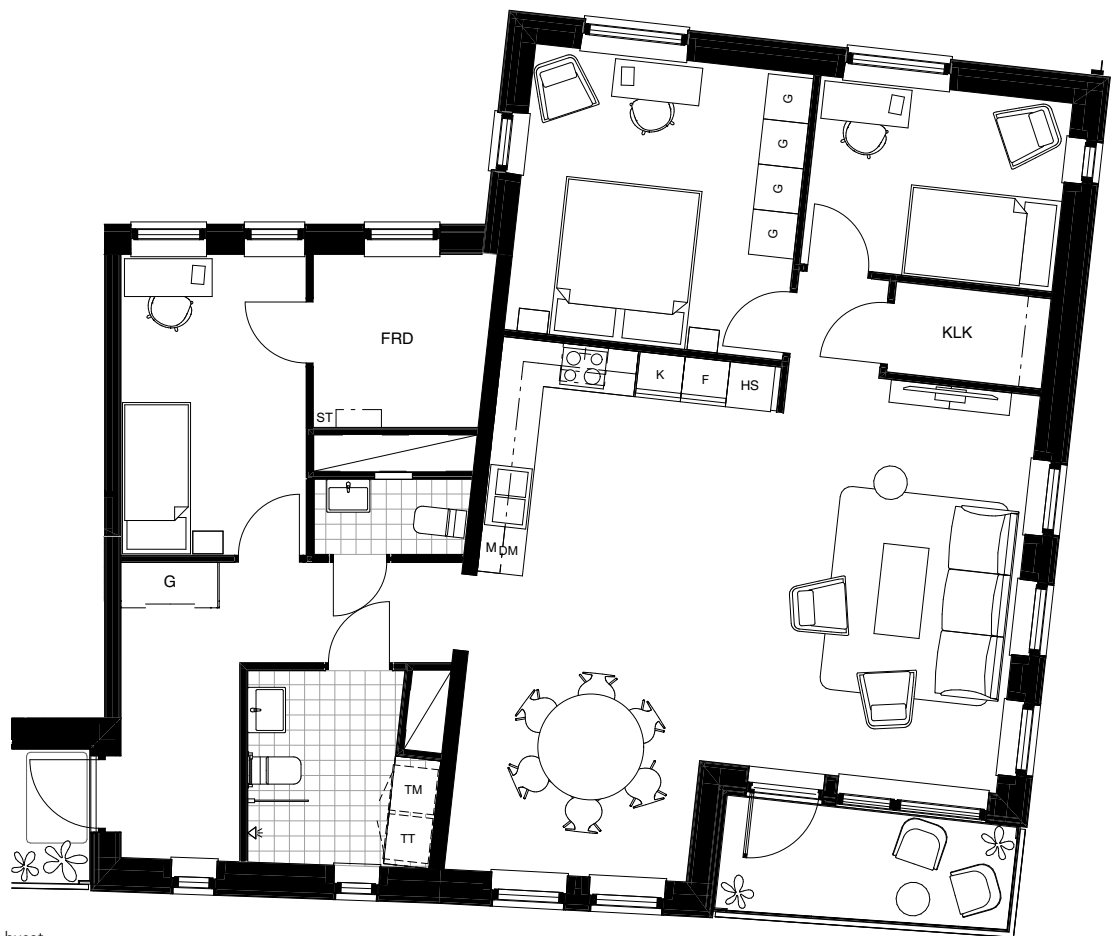

Denna lägenhet har ej separat förråd i huset

Skala 1:100

