

E=164450

RIT.NR.06
110482-01, AJDAREVIC
SITUATIONSPLAN UPPRÄTTAD AV MYRESJÖHUS
2022-10-10, EFN
2022-11-15/ JS
2022-12-12/ MÅTT MUR/ JS
2023-02-24/ EJ MUR, EFN

E=164500

E=164550

SVARTGARN


Planbestämmelser: B fril II

e₂ e₃ e₅

v₁



N=6592250

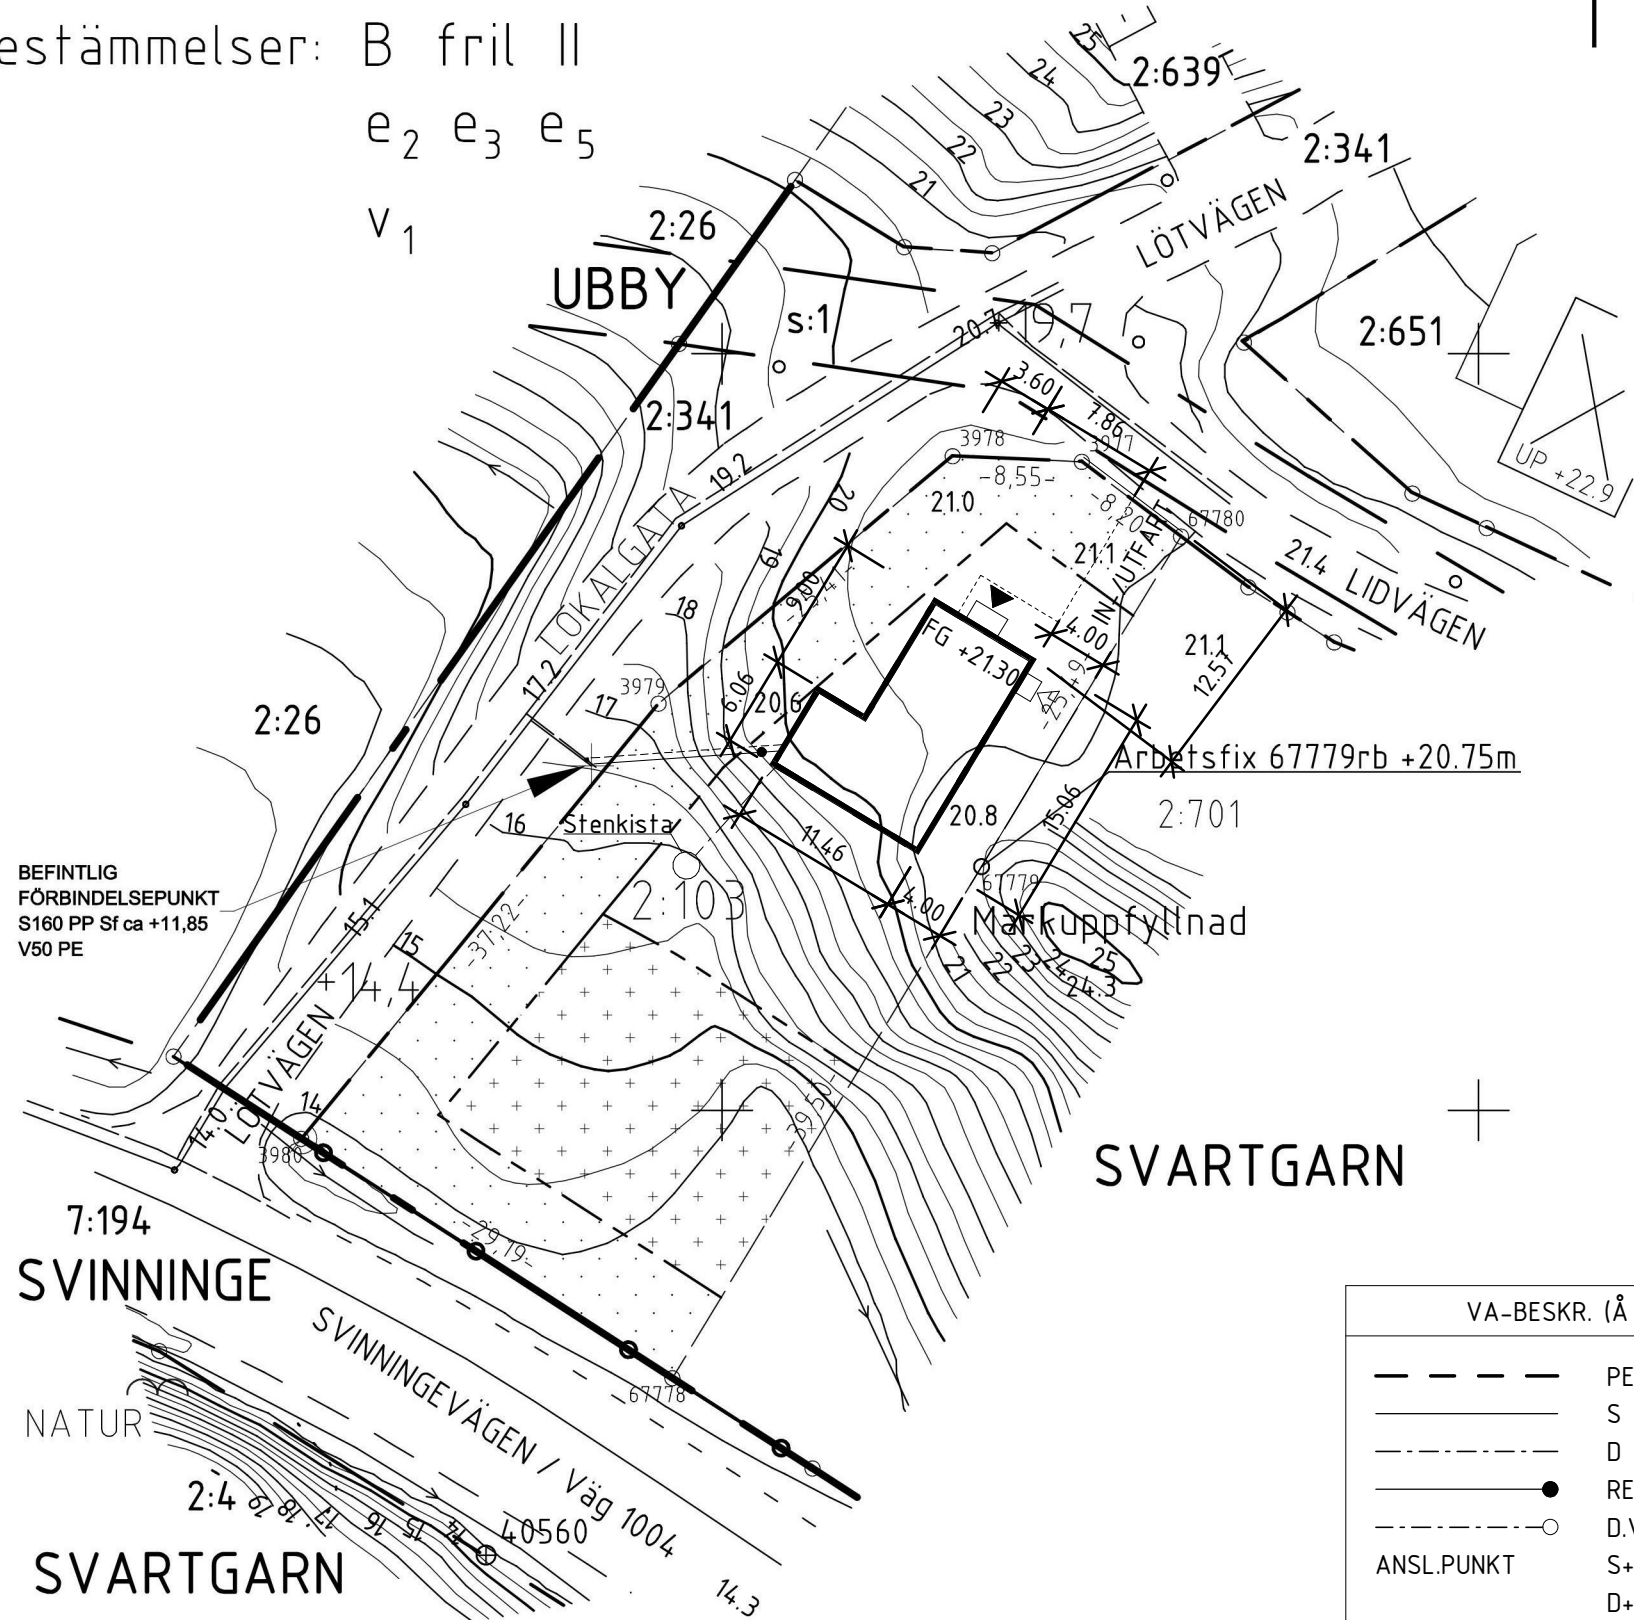

BEFINTLIG
FÖRBINDELSEPUNKT
S160 PP Sf ca +11,85
V50 PE

N=6592200

SVARTGARN

VA-BESKR. (Å FAST.)	
— — — — —	PEM NT 10 32/26
— — — — —	S 110
— — — — —	D 110
— ● — — —	RENSRÖR
— ○ — — —	D.V BRUNN Ø400
— — — — —	ANSL.PUNKT
	S+
	D+



Samhällsbyggnadsförvaltningen
Kart- och mätenheten

NYBYGGNADSKARTA över Svartgarn 2:103

Adress: Lidvägen 2	Landareal: 1509 m ²
Skala: 1:500	Vattenareal: - m ²
	Originalformat: A3 L

Detaljplan
Nummer: 484 Laga kraft: 2016-02-25

Koordinatsystem
Plan: SWEREF 99 18 00 Höjd: RH2000

Nybyggnadskarta sammanställd

Datum: 2022-06-02	KS
Granskad av: EJ	Fältkontroll av: ML/EJ

Va-ledningar inlagda av Roslagsvatten AB
Datum: 2022-05-23 Av: Åke Sjögren

Redovisning av rättigheter kan vara ofullständig.

Före schaktning bör kontakt tas med www.ledningskollen.se för ledningsanvisning av underjordiska ledningar (till exempel: el, tele, kabeltv, fiberkabel, fjärrvärme och VA)

Koordinatlista, Roslagsvattens beskrivning, teckenförklaringar mm redovisas i bilagor.

Övrigt:

Situationsplan upprättad:

Ort:..... Datum:.....

Av:

Revidering nybyggnadskarta				
Bet.	Ant	Ändring avser	Sign:	Datum: