




Planlösningar

2 rok 42 kvm


Lägenhet 1301

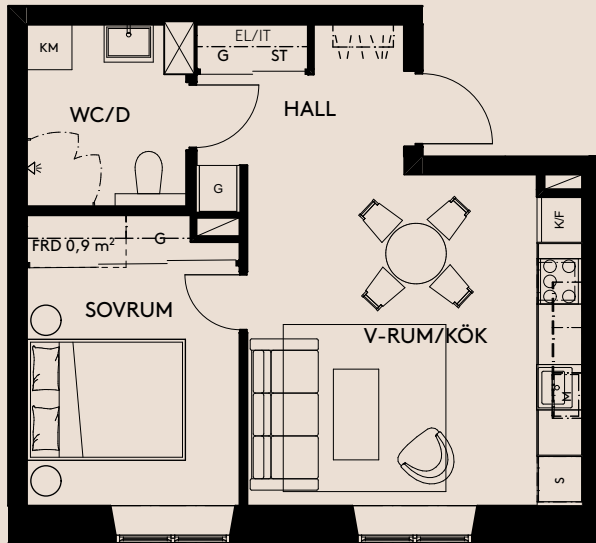

FÖRKLARINGAR


G	GARDEROB	ÖS	KAMIN (ETANOL) TILLVAL
L	LINNESKÅP	TM	TVÄTTMASKIN
ST	STÅDSKÅP	TT	TORKTUMLARE
HT	HANDDUKSTORK	KM	KOMBIMASKIN ALT TVÄTTPELARE
EL/IT	ELCENTRAL /IT-SKÅP		
⌋⌋⌋⌋	KAPPHYLLA	—	DUSCHVÄGG
┌┐┌┐	KLÄDSTÅNG MED HYLLO	⌒	VIKBAR DUSCHSKÄRM
⊞	SPISHÄLL/ UGN	⊞	BADKAR, TILLVAL
U	UGN I I HÖGSKÅP	⊞	SCHAKT
M	MICROVÅGSUGN	⊞	PELARE
K/F	KYL/ FRY		
K	KYLSKÅP		
F	FRYSSKÅP		
S	SKAFFERI/HÖGSKÅP		
VK	VINKYL		
DM	DISKMASKIN		

GÖLVMATERIAL: KLINKER I BADRUM
OCH WC SAMT INNANFÖR TAMBURDÖRR,
ÖVRIGA RUM EKPAKETT

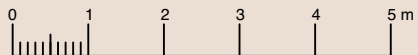


SKALA 1:100, ORIGINALFORMAT A4. 2025-03-07.

Rätt till ändringar förbehålls, avvikelser kan förekomma. Måttangivelser är preliminära.
Alla inklädnader för installationer är ej redovisade och kan tillkomma.

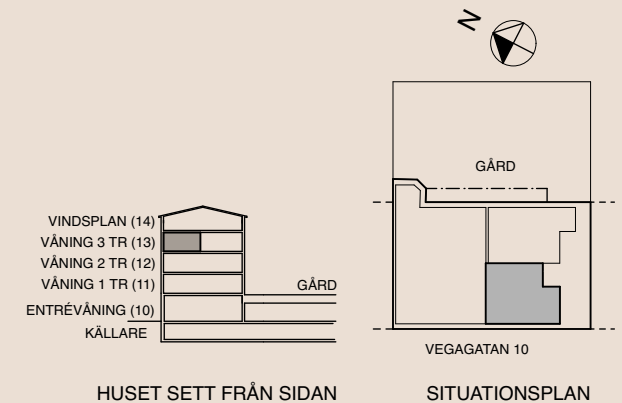


3 rok 84 kvm


Lägenhet 1202

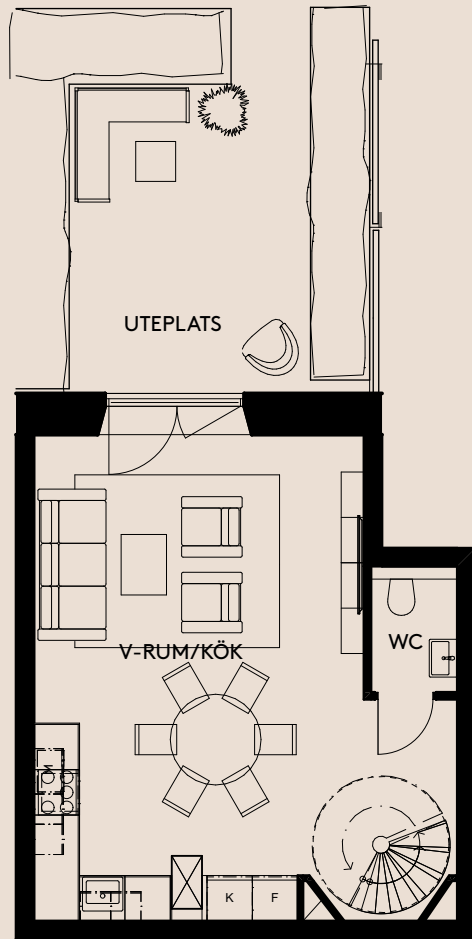

NEDRE PLAN

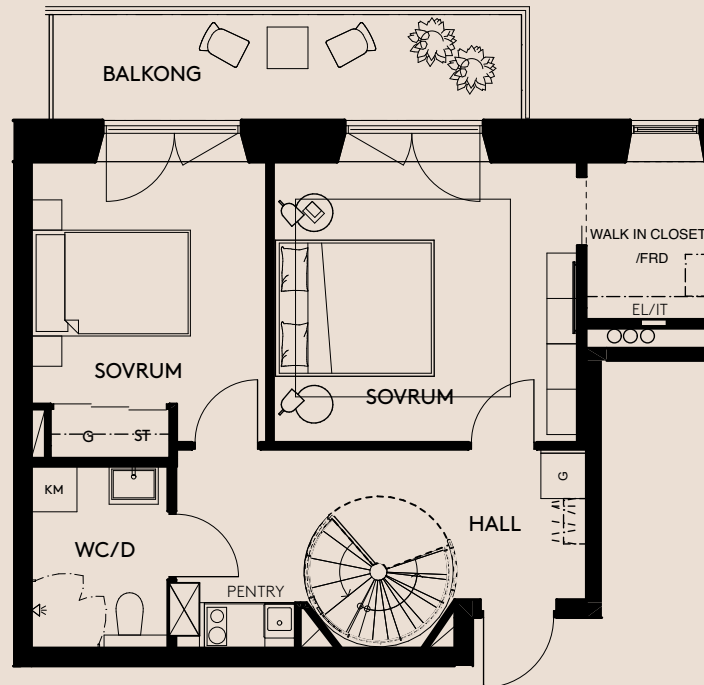

ÖVRE PLAN, ENTRÉ

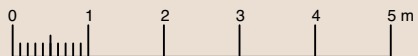


SKALA 1:100, ORIGINALFORMAT A4. 2025-03-07.

Rätt till ändringar förbehålls, avvikelser kan förekomma. Måttangivelser är preliminära. Alla inklädnader för installationer är ej redovisade och kan tillkomma.


FÖRKLARINGAR

G	GARDEROB	ÖS	KAMIN (ETANOL) TILLVAL
L	LINNESKÅP	TM	TVÄTTMASKIN
ST	STÅDSKÅP	TT	TORKTUMLARE
HT	HANDDUKSTORK	KM	KOMBIMASKIN ALT TVÄTTPELARE
EL/IT	ELCENTRAL /IT-SKÅP		
	KAPPHYLLA		DUSCHVÄGG
	KLÄDSTÄNG MED HYLLA		VIKBAR DUSCHSKÄRM
	SPISHÄLL/ UGN		BADKAR, TILLVAL
U	UGN I HÖGSKÅP		SCHAKT
M	MICROVÅGSUGN		PELARE
K/F	KYL/ FRY		
K	KYLSKÅP		
F	FRYSSKÅP		
S	SKAFFERI/HÖGSKÅP		
VK	VINKYL		
DM	DISKMASKIN		

GOLVMATERIAL: KLINKER I BADRUM
OCH WC SAMT INNANFÖR TAMBURDÖRR,
ÖVRIGA RUM EKPARKETT

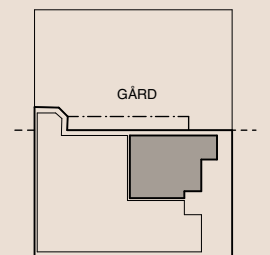

SITUATIONSPLAN

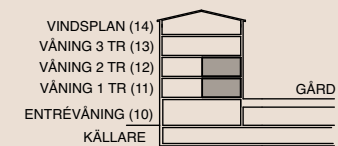

HUSET SETT FRÅN SIDAN


5 rok 153 kvm

Lägenhet 1101




FÖRKLARINGAR

- | | | | |
|-------|---------------------|----|--|
| G | GARDEROB | ÖS | KAMIN (ETANOL) TILLVAL |
| L | LINNESKÅP | TM | TVÄTTMASKIN |
| ST | STÅDSKÅP | TT | TORKTUMLARE |
| HT | HANDDUKSTORK | KM | KOMBIMASKIN ALT TVÄTTPELARE |
| EL/IT | ELCENTRAL /IT-SKÅP | | DUSCHVÄGG |
| | KAPPHYLLA | | VIKBAR DUSCHSKÄRM |
| ┌┐ | KLÄDSTÅNG MED HYLLA | | BADKAR, TILLVAL |
| ☒ | SPISHÄLL/ UGN | | SCHAKT |
| U | UGN I I HÖGSKÅP | | PELARE |
| M | MICROVÅGSUGN | | GOLVMATERIAL: KLINKER I BADRUM
OCH WC SAMT INNANFÖR TAMBURDÖRR,
ÖVRIGA RUM EKPARKETT |
| K/F | KYL/ FRYSS | | |
| K | KYLSKÅP | | |
| F | FRYSSKÅP | | |
| S | SKAFFERI/HÖGSKÅP | | |
| VK | VINKYL | | |
| DM | DISKMASKIN | | |

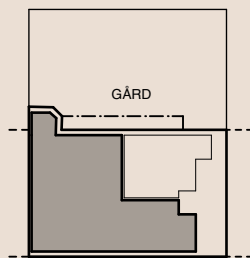

SITUATIONSPLAN

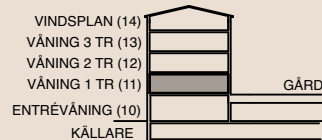

HUSET SETT FRÅN SIDAN



SKALA 1:100, ORIGINALFORMAT A4. 2025-03-07.

Rätt till ändringar förbehålls, avvikelser kan förekomma. Måttangivelser är preliminära. Alla inklädnader för installationer är ej redovisade och kan tillkomma.

5 rok 154 kvm




Lägenhet 1201

FÖRKLARINGAR

- G GARDEROB
- L LINNESKÅP
- ST STÄDSKÅP
- HT HANDDUKSTORK
- EL/IT ELCENTRAL /IT-SKÅP
- KAPPHYLLA
- KLÄDSTÅNG MED HYLLA
- SPISHÄLL/ UGN
- UGN I HÖGSKÅP
- M MICROVÅGSUGN
- K/F KYL/ FRYS
- K KYLSKÅP
- F FRYSSKÅP
- S SKAFFER/HÖGSKÅP
- VK VINKYL
- DM DISKMASKIN
- ÖS KAMIN (ETANOL) TILLVAL
- TM TVÄTTMASKIN
- TT TORKTUMLARE
- KM KOMBIMASKIN ALT TVÄTTPELARE

- DUSCHVÄGG
- VIKBAR DUSCHSKÄRM
- BADKAR, TILLVAL
- SCHAKT
- PELARE

GOLVMATERIAL: KLINKER I BADRUM OCH WC SAMT
INNANFÖR TAMBÜRDÖRR ÖVRIGA RUM EKPARKETT

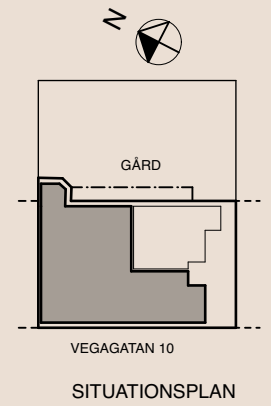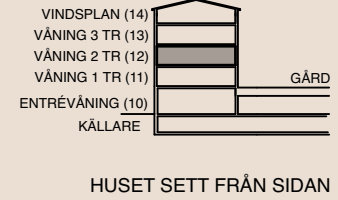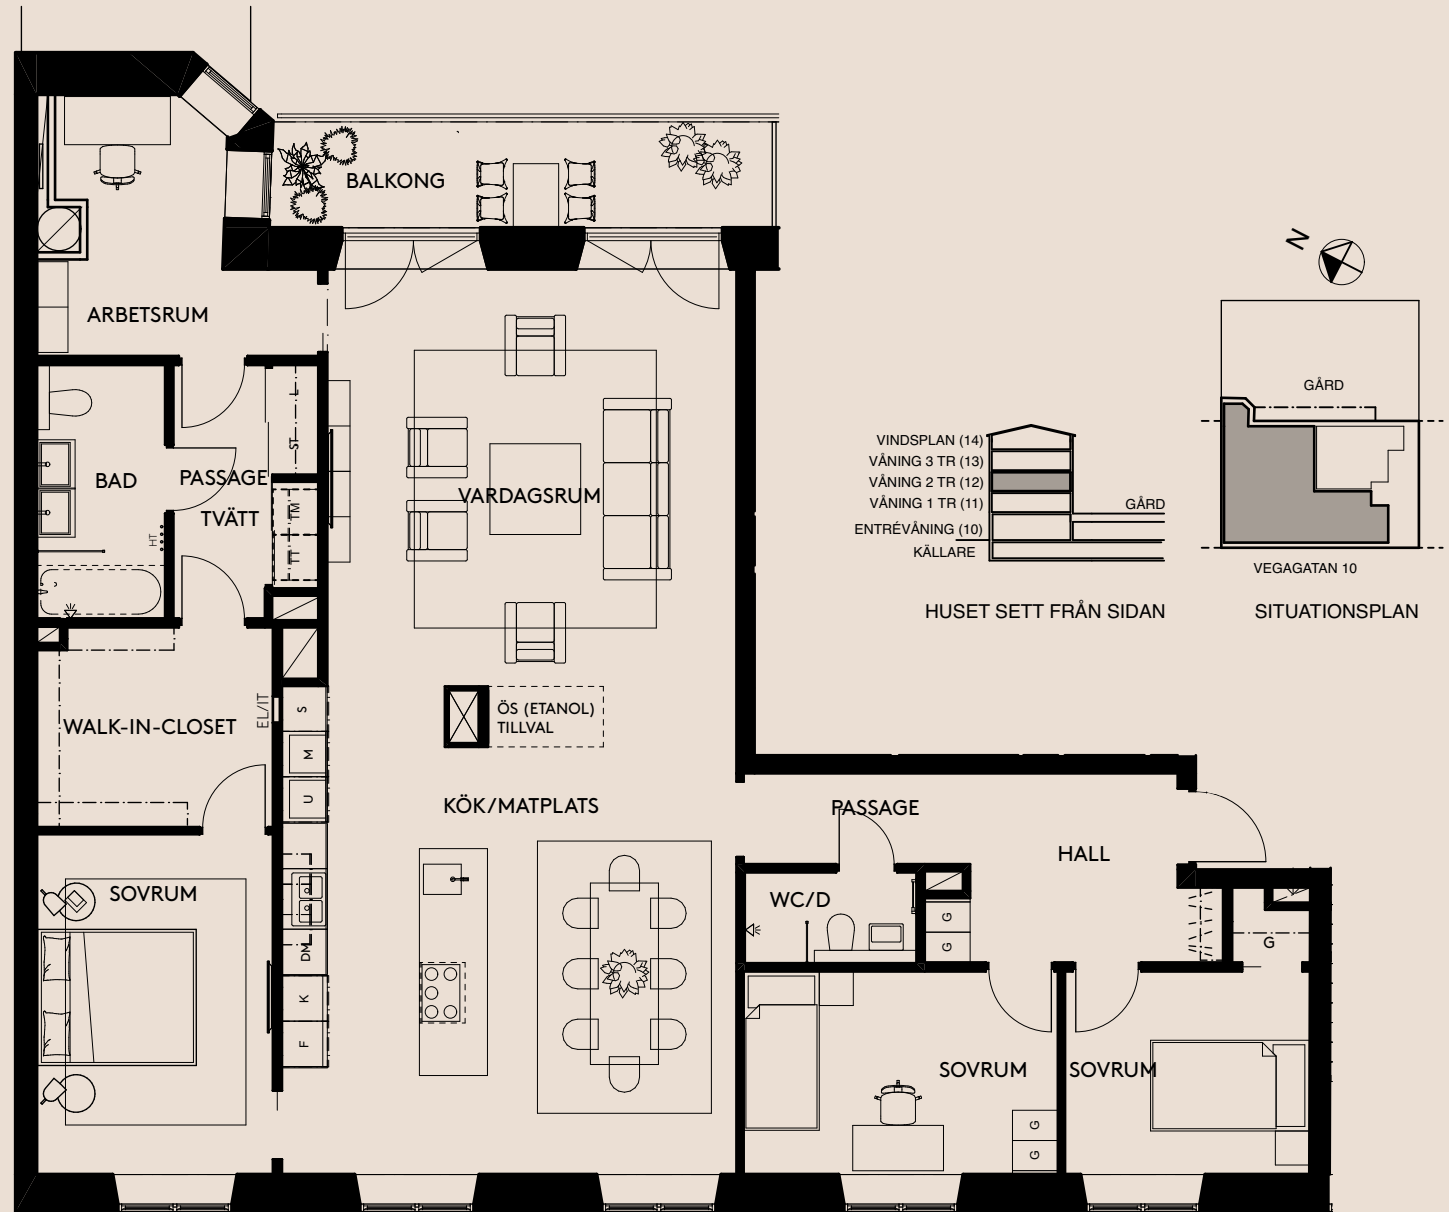

SKALA 1:100, ORIGINALFORMAT A4. 2025-03-07.

Rätt till ändringar förbehålls, avvikelser kan förekomma. Måttangivelser är preliminära.
Alla inklädnader för installationer är ej redovisade och kan tillkomma.

5 rok 162 kvm

Lägenhet 1302

FÖRKLARINGAR

- G GARDEROB
- L LINNESKÅP
- ST STÄDSKÅP
- HT HANDDUKSTORK
- EL/IT ELCENTRAL /IT-SKÅP
- KAPPHYLLA
- KLÄDSTÅNG MED HYLLA
- SPISHÅLL/ UGN
- U UGN I I HÖGSKÅP
- M MICROVÅGSUGN
- K/F KYL/ FRYSS
- K KYLSKÅP
- F FRYSSKÅP
- S SKAFFERI/HÖGSKÅP
- VK VINKYL
- DM DISKMASKIN
- ÖS KAMIN (ETANOL) TILLVAL
- TM TVÄTTMASKIN
- TT TORKTUMLARE
- KM KOMBIMASKIN ALT TVÄTTPEL



- DUSCHVÄGG
- VIKBAR DUSCHSKÄRM
- BADKAR, TILLVAL
- SCHAKT
- PELARE

GOLVMATERIAL: KLINKER I BADRUM OCH WC SAMT
INNANFÖR TAMBURDÖRR ÖVRIGA RUM EKPARKETT




SKALA 1:100, ORIGINALFORMAT A4. 2025-03-07.

Rätt till ändringar förbehålls, avvikelser kan förekomma. Måttangivelser är preliminära.
Alla inklädnader för installationer är ej redovisade och kan tillkomma.

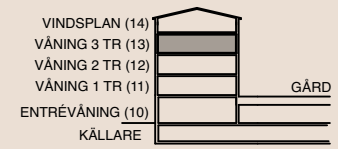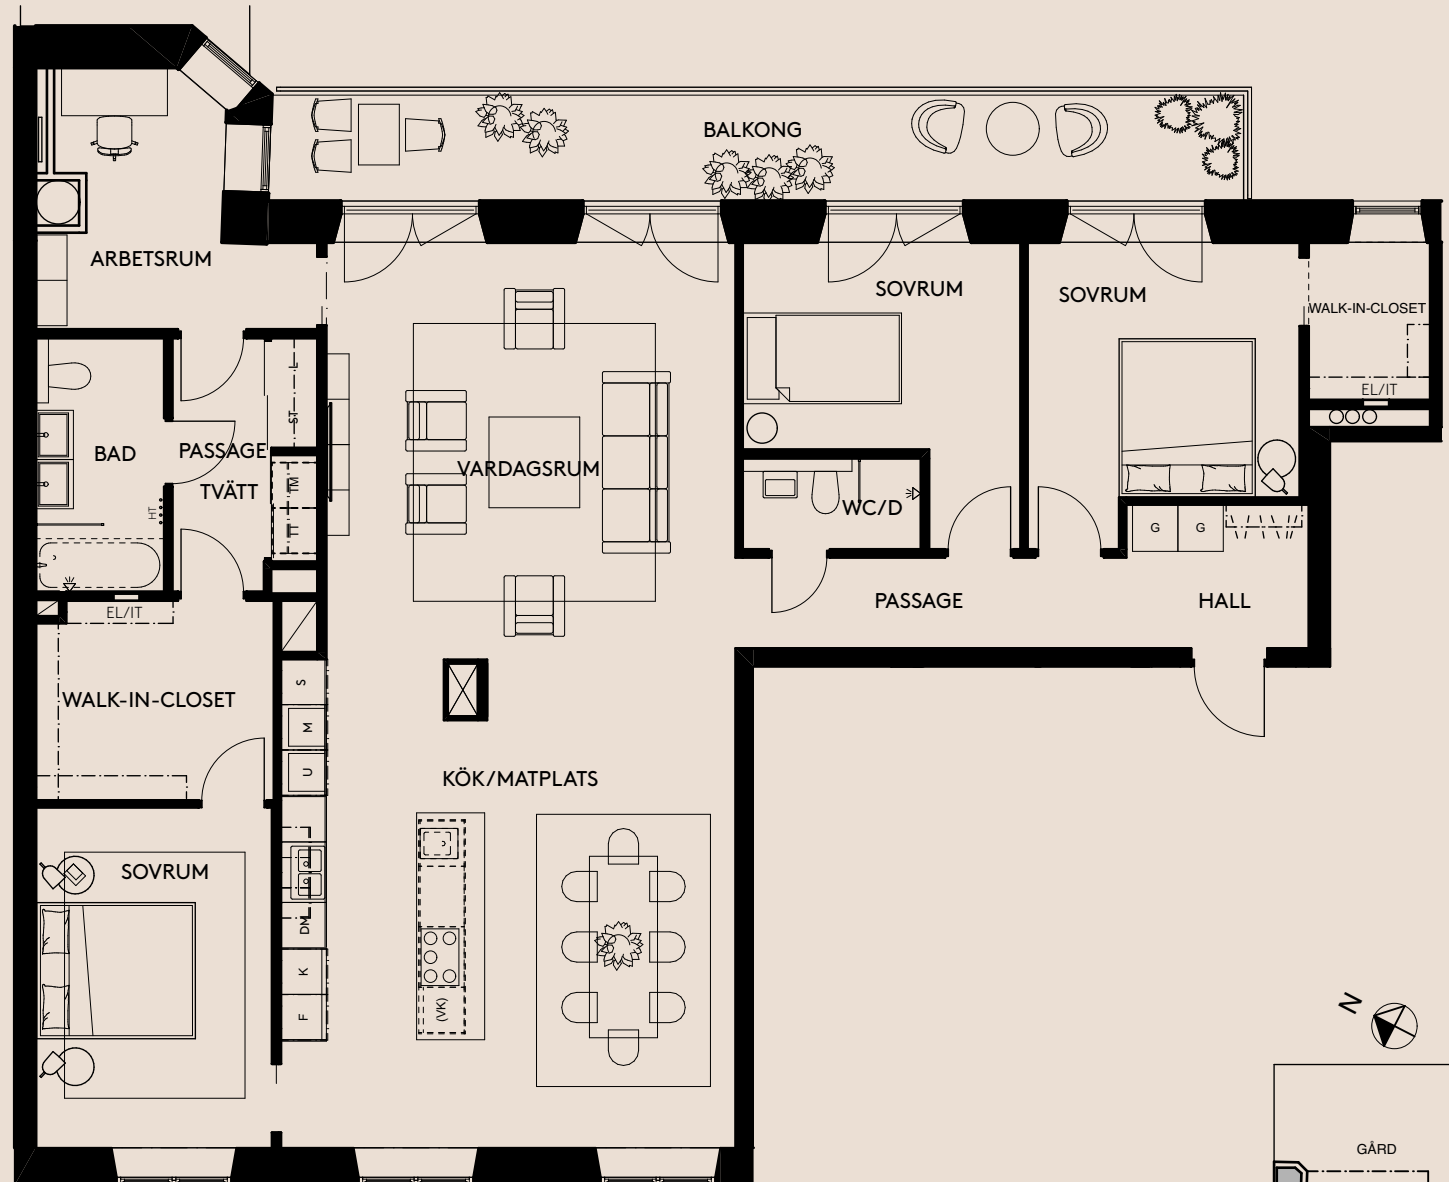

HUSET SETT FRÅN SIDAN

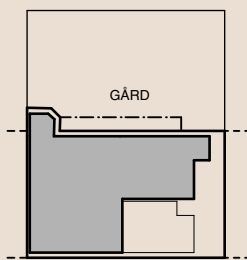

SITUATIONSPLAN